

ΕΦΗΜΕΡΙΣ ΤΗΣ ΚΥΒΕΡΝΗΣΕΩΣ
ΤΗΣ ΕΛΛΗΝΙΚΗΣ ΔΗΜΟΚΡΑΤΙΑΣ

ΕΝ ΑΘΗΝΑΙΣ ΤΗ 16 ΙΟΥΝΙΟΥ 1981 | ΤΕΥΧΟΣ ΤΕΤΑΡΤΟΝ | ΑΡΙΘΜΟΣ ΦΥΛΛΟΥ 318

ΠΕΡΙΕΧΟΜΕΝΑ

ΑΠΑΛΛΟΤΡΙΩΣΕΙΣ

ΑΠΟΦΑΣΕΙΣ

ΑΝΑΚΟΙΝΩΣΕΙΣ

ΠΟΛΕΟΔΟΜΙΑ

ΑΠΟΦΑΣΕΙΣ

ΑΝΑΚΟΙΝΩΣΕΙΣ

ΑΠΑΛΛΟΤΡΙΩΣΕΙΣ

ΑΠΟΦΑΣΕΙΣ

Αριθ. 705 (1)

Περί κηρύξεως ως αναδασωτέας εκτάσεως 216 τ.μ. στή θέση Αγκώνας της Κοινότητας Καλάμου, του Νομού Αττικής.

Ο ΝΟΜΑΡΧΗΣ ΑΤΤΙΚΗΣ

ΔΙΑΜΕΡΙΣΜΑ ΑΝΑΤΟΛΙΚΗΣ ΑΤΤΙΚΗΣ

Έχοντας υπόψη:

1. Τις περί διοικητικής αποκεντρώσεως διατάξεις.
2. Τις διατάξεις του Ν. 998/79 «περί προστασίας των δασών και των δασικών εν γένει εκτάσεων της Χώρας» και συγκεκριμένα: α) του άρθρου 41 παράγρ. 1, β) του άρθρου 38 παράγρ. 1.
3. Τη Δ/γή του Υπουργείου Γεωργίας 160417/1180/8.7.1980 «περί οδηγιών για τις αναδασωτέες εκτάσεις».
4. Την 878/1731/81 πρόταση του αρμόδιου Δασαρχείου Καπανδριτίου περί κηρύξεως αναδασωτέας της αναφερόμενης στό θέμα εκτάσεως, αποφασίζουμε:

Κηρύσσουμε αναδασωτέα, με σκοπό την επαναδημιουργία και διατήρηση της δασικής βλαστήσεως που καταστράφηκε από εκχέρσωση τη δασική έκταση διακοσίων δέκα έξι (216) τ.μ. που βρίσκεται στή θέση Αγκώνας της Κοινότητας και προσδιορίζεται από τα στοιχεία Α Β Γ Δ, όπως φαίνονται στό συνημμένο διάγραμμα, το οποίο αποτελεί αναπόσπαστο μέρος της αποφάσεως αυτής και έχει όρια:

Ανατολικά: Με οικία.
Δυτικά: Με αγροτική οδό.
Βόρεια: Με δάσος χαλεπίου πεύκης.
Νότια: Με δάσος χαλεπίου πεύκης.

Η απόφαση αυτή να δημοσιευθεί στην Εφημερίδα της Κυβερνήσεως.


Αγ. Παρασκευή, 8 Απριλίου 1981

Ο Νομάρχης
ΝΙΚΗΤΑΣ Γ. ΚΩΒΑΙΟΣ

ΠΡΟΧΕΙΡΟΝ ΣΧΕΔΙΑΓΡΑΜΜΑ

Καταληφθείσης και εκχερσωθείσης δημοσίας διακατεχομένης δασικής εκτάσεως στη θέση «Ηλιώνης» περιφερείας Κοινότητος Καλάμου Αττικής

ο ι κ ί α

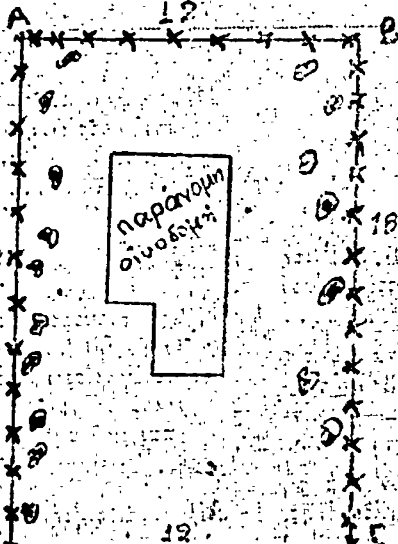

Α 12 Β

18 18


Δ 12 Γ

Δρόμος κλεπ. Πεύκη

Δρόμος Πεύκη

Αγίους Αποστόλους Αγροτική οδός Πράσινος Λόφος

Θ Α Λ Α Σ Σ Α

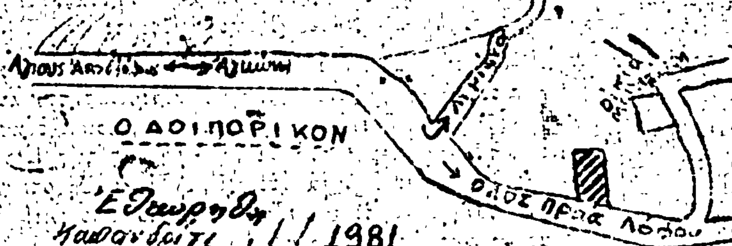

ΥΠΟΜΝΗΜΑ

ΚΛΙΜΑΞ 1:200

Εμβαδόν = Α, Β, Γ, Δ = 216 τ.μ.

x-x-x = παραν. περίφραξη
= ιστάμενα πεύκα

Εθεωρήθη
Καπανδρίτι 1/1/1981
Ο Δασάρχης

Καπανδρίτι 23/12/1981
Ο Συντάξας

Ἀριθ. 579/1034 (2)

Περὶ ὁρισμοῦ πλάτους ἀπαλλοτριώσεως σύμφωνα μὲ τὶς διατάξεις τῆς παρ. 4 τοῦ ἄρθρου 2 τοῦ Ν. 653/77 τμήματος τῆς κοιν. ὁδοῦ Καλαμακίου—Λαγανᾶ—Ζακύνθου.

Ο ΝΟΜΑΡΧΗΣ ΖΑΚΥΝΘΟΥ

Ἔχοντας ὑπόψη:

1. Τὶς διατάξεις:

α. Τοῦ Ν.Δ. 797/71 «περὶ ἀναγκαστικῶν ἀπαλλοτριώσεων».

β. Τοῦ Β.Δ. 139/71 «περὶ ἁρμοδιότητος τῶν Νομαρχῶν γιὰ τὴν κήρυξη ἀναγκαστικῶν ἀπαλλοτριώσεων».

γ. Τοῦ ἄρθρου 23 τοῦ ἀπὸ 25.11.29 Ν. Δ/τος «περὶ κωδικοποιήσεως τῶν κειμένων διατάξεων γιὰ τὴν κατασκευὴ καὶ συντήρηση ὁδῶν».

δ. Τοῦ Ν. 653/77 καὶ μάλιστα τῆς παρ. 4 τοῦ ἄρθρου 2 ὅπως ἔχει τροποποιηθεῖ καὶ συμπληρωθεῖ μὲ τὶς διατάξεις τῶν Ν. 947/79 καὶ Ν. 960/79 καὶ μὲ τὸ Π.Δ. 929/79 «περὶ ὑποχρεώσεως τῶν παροδίων ἰδιοκτησιῶν γιὰ τὴ διάνοιξη καὶ βελτίωση ὁδῶν».

2. Τὴν ἀνάγκη χαράξεως τῆς κοινοτικῆς ὁδοῦ Καλαμακίου Λαγανᾶ, ἀποφασίζουμε:

Ὁρίζουμε σύμφωνα μὲ τὶς διατάξεις τῆς παρ. 4 τοῦ ἄρθρου 2 τοῦ Ν. 653/77, τὸ τμῆμα τῆς κοινοτικῆς ὁδοῦ Καλαμακίου—Λαγανᾶ ποὺ πρόκειται νὰ διανοιγεῖ ἀπὸ τὴ θέση «Μπούκα» μέχρι τὴ συμβολή της μὲ τὴν ἀρ. 4 ἐπαρχιακὴ ὁδὸ πρὸς Λαγανᾶ μὲ πλάτος τῆς ζώνης ἀπαλλοτριώσεως σταθερὸ 15.00 Μ. καὶ ἐπὶ μήκους 950 Μ. ὅπως αὐτὸ ἀπεικονίζεται στὸ ἀπὸ 12.5.81 κτηματολογικὸ διάγραμμα καὶ πίνακα ποὺ ἔχει συνταχθεῖ καὶ θεωρηθεῖ ἀπὸ τὴ ΔΤΥΝ Ζακύνθου.

Ἡ ἀπόφαση αὐτὴ νὰ δημοσιευθεῖ στὴν Ἐφημερίδα τῆς Κυβερνήσεως.

Ζάκυνθος, 26 Μαΐου 1981

Ὁ Νομάρχης
Θ. ΒΡΕΝΟΠΟΥΛΟΣ

Ἀριθ. 5547 (3)

Περὶ ἀναγκαστικῆς ἀπαλλοτριώσεως κτημάτων, γιὰ τὴ δημιουργία σταθμοῦ μεταξὺ Πολυκάστρου — Εἰδομένης, στὴ γραμμὴ Θεσσαλονίκης — Εἰδομένης (χιλ. 64+200 ἕως 65+700). Ν. Κιλκίς.

Ο ΝΟΜΑΡΧΗΣ ΚΙΛΚΙΣ

Ἔχοντας ὑπόψη:

1. Τὶς διατάξεις τοῦ Ν.Δ. 797/1971 περὶ ἀναγκαστικῶν ἀπαλλοτριώσεων, σὲ συνδυασμὸ μὲ τὶς διατάξεις τοῦ Β. Δ. 139/71 «περὶ τῆς ἁρμοδιότητος τῶν Νομαρχῶν, πρὸς κήρυξιν ἀναγκαστικῶν τινων ἀπαλλοτριώσεων».

2. Τὶς διατάξεις τοῦ ἄρθρ. 7, παραγρ. 1 τοῦ Β.Δ. 532/1972, «περὶ κωδικοποιήσεως εἰς ἑνιαῖο κείμενο τῶν περὶ ἱδρύσεως τοῦ Ο.Σ.Ε. ἰσχυουσῶν διατάξεων».

3. Τὸ 4965/122/23.4.1981 ἔγγραφο τοῦ Ὑπουργείου Συγκοινωνιῶν — Γενικὴ Δ/νση Μεταφορῶν Δ/νση Τεχνικῶν Σιδ/μων — Τμῆμα Γ'.

4. Τὶς διατάξεις τοῦ Ν. 3200/55 «περὶ διοικητικῆς ἀποκεντρώσεως», ὅπως ἔχουν συμπληρωθεῖ μὲ τὶς διατάξεις τοῦ Ν.Δ. 532/70 καὶ τοῦ Β.Δ. 704/70», ἀποφασίζουμε:

Κηρύσσουμε τὴν ἀναγκαστικὴ ἀπαλλοτρίωση, λόγω δημοσίας ὠφέλειας ἐκτάσεως 1.040 τ.μ. μεταξὺ Πολυκάστρου—Εἰδομένης τῆς Γραμμῆς Θεσσαλονίκης — Εἰδομένης, γιὰ τὴ δημιουργία νέου σταθμοῦ (χιλ. 64+200 — 65+700), ποὺ φαίνεται στὸ κτηματολογικὸ διάγραμμα τοῦ ΟΣΕ ἀριθ. 11574/29.10.80 καὶ στὸν ἐπ' αὐτοῦ κτηματολογικὸ πίνακα θεωρημένο τὴν 18.2.1981 ἀπὸ τὸν Γενικὸ Διευθυντὴ τοῦ Ὑπουργείου Συγκοινωνιῶν ἀριθ. πρωτοκόλλου 4965/122/23.4.1981.

Στὴν ἔκταση, ποὺ ἀπαλλοτριώνεται, προβάλλουν δικαιώματα κυριότητος οἱ 1) Παναγιωτίδης Κων/νος, 2) Συμεωνίδης Ἡρακλῆς τοῦ Δαμιανοῦ.

Ἡ ἀπαλλοτρίωση κηρύσσεται ὑπὲρ τοῦ Ὀργανισμοῦ Σιδηροδρόμων Ἑλλάδος καὶ μὲ δαπάνες αὐτοῦ.

Ἡ ἀπόφαση αὐτὴ νὰ δημοσιευθεῖ στὴν Ἐφημερίδα τῆς Κυβερνήσεως.

Κιλκίς, 26 Μαΐου 1981

Ὁ Νομάρχης
ΓΕΩΡΓ. ΑΣΗΜΑΚΟΣ

ΑΝΑΚΟΙΝΩΣΕΙΣ

Ἀριθ. Β2.1407/ς.114 (4)

Περὶ ἀνακοινώσεως παρακαταθέσεως ἀποζημιώσεως γιὰ ἀπαλλοτρίωση ἀκινήτων γιὰ τὴ διάνοιξη τῆς Ε.Ο. Θερμοπυλῶν—Ἰτέας—Ἀντιρρίου Τμῆμα Κίσσελι—Δουβιά.

Ο ΥΠΟΥΡΓΟΣ ΔΗΜΟΣΙΩΝ ΕΡΓΩΝ

Σύμφωνα μὲ τὰ ἄρθρα 7 καὶ 8 τοῦ Ν.Δ. 797/1971 «περὶ ἀναγκαστικῶν ἀπαλλοτριώσεων», γνωστοποιοῦμε:

α) Σὲ ὅσους ἔχουν ἢ διεκδικοῦν δικαιώματα κυριότητας σὲ ἀκίνητα ποὺ ἀπαλλοτριώθηκαν ἀναγκαστικὰ μὲ τὴ Δ.10229/6474/6.4.73 κ.υ.ά. κοινὴ ἀπόφαση τῶν Ὑπουργῶν Οἰκονομικῶν καὶ Δημοσίων Ἔργων (ΦΕΚ 252/73 τ. Δ'), γιὰ τὴ διάνοιξη τῆς Ε.Ο. Θερμοπυλῶν—Ἰτέας—Ἀντιρρίου τμῆμα Κίσσελι—Δουβιά.

β) Τοὺς ἐνυπόθηκους δανειστὲς καὶ τοὺς τρίτους διεκδικητὲς τῶν ἀκινήτων αὐτῶν, ὅτι ἡ ἀποζημίωση τῆς ἐδαφικῆς ἐπιφάνειας καὶ τῶν ἐπικειμένων της, ὅπως περιγράφονται στὸ σχετικὸ κτηματολογικὸ πίνακα, ἡ ὁποία καθορίστηκε μὲ τὴν 58/9.1.81 ἀπόφαση τοῦ Ἐφετείου Ἀθηνῶν ἔχει παρακατεθεῖ στὸ Γραφεῖο Παρ/κῶν Ἀμφίσσης.

Σχετικὰ ἔχει ἐκδοθεῖ τὸ 8330/13.5.1981 γραμμάτιο συστάσεως παρακαταθήκης ἀρχ. 132.888.

Ἡ ἀποζημίωση θὰ ἀποδοθεῖ στὰ πρόσωπα ποὺ θὰ ἀναγνωρισθοῦν δικαιοῦχοι κατὰ τὴ νόμιμη διαδικασία.

Ἡ ἀνακοίνωση αὐτὴ νὰ δημοσιευθεῖ στὴν Ἐφημερίδα τῆς Κυβερνήσεως.

Ἀθῆναι, 25 Μαΐου 1981

Μὲ ἐντολὴ Ὑπουργοῦ
Ὁ Διευθυντὴς
Γ. ΘΕΟΔΟΣΙΑΔΗΣ

ΠΟΛΕΟΔΟΜΙΑ

ΑΠΟΦΑΣΕΙΣ

Ἀριθ. ΤΥ ΧΟΠ 1236 (5)

Περὶ τροποποιήσεως σχεδίου πόλεως Ἀμφιλοχίας στὸ ΟΤ 90.

Ο ΝΟΜΑΡΧΗΣ ΑΙΤΩΛΙΑΣ ΚΑΙ ΑΚΑΡΝΑΝΙΑΣ

Ἔχοντας ὑπόψη: 1) Τὶς διατάξεις τοῦ Ν. 3200/55 «περὶ Διοικητικῆς ἀποκεντρώσεως». 2) Τὶς διατάξεις τοῦ ἀπὸ 20.6.55 Β. Δ/τος περὶ ἐξαιρέσεως ἀπὸ τῆς κατὰ τὴν παρ. 1 τοῦ ἄρθρου 1 τοῦ Ν. 3200/55 ἁρμοδιότητος τοῦ Ὑπουργείου Δημ. Ἔργων. 3) Τὶς διατάξεις τοῦ 863/70 Β. Δ/τος «περὶ διαρθρώσεως τοῦ Ὑπουργείου Συγκοινωνιῶν καὶ Δημ. Ἔργων», ὅπως τοῦτο τροποποιήθηκε μὲ τὸ 572/67 Β.Δ. 4) Τὶς διατάξεις τοῦ 532/70 Ν. Δ/τος «περὶ διοικητικῆς ἀποκεντρώσεως». 5) Τὶς διατάξεις τοῦ 712/70 Β. Δ/τος, ὅπως τροποποιήθηκε καὶ συμπληρώθηκε μὲ τὰ 677/71 καὶ 198/


1972 Β. Δ/τα. 6) Τὴν Α7/16/11/7.10.70 κοινὴ ἀπόφαση τῶν Ὑπουργῶν περὶ ὀργανώσεως τῶν Περιφ/κῶν Ὑπηρεσιῶν τοῦ ΥΠΔΕ. 7) Τὴν Α9/1-6/3/9.8.71 κοινὴ ἐγκύκλιο τῶν Πρωθυπουργοῦ, Ἀντιπροέδρου καὶ Ὑπουργοῦ τῶν Ἐσωτερικῶν «περὶ ὀργανώσεως τῶν Νομαρχιῶν». 8) Τὸ ἀπὸ 1.11.80 ἔγγραφο τοῦ Δήμου Ἀμφιλοχίας μὲ τὸ ὁποῖο ζητάει τὴν τροποποίηση τοῦ σχεδίου πόλεως στὸ ΟΤ 90. 9) Τὶς διατάξεις τοῦ Α.Ν. 314/68 «περὶ ἁρμοδιότητος ἐπὶ θεμάτων ἐγκρίσεως, τροποποιήσεως κλπ. σχεδίων πόλεων». 10) Τοῦ Ν.Δ. 8/1973 «περὶ ΓΟΚ». 11) Τὴν κατὰ πλειοψηφία γνωμοδότηση τοῦ Νομ/κοῦ Συμβουλίου Δ.Ε. ποὺ διατυπώθηκε στὸ 3/1981 (θέμα 40ο) πρακτικὸ αὐτοῦ, ἀποφασίζουμε:

Ἐγκρίνουμε τὴν προτεινόμενη ἀπὸ τὸ Δῆμο Ἀμφιλοχίας, τροποποίηση τοῦ σχεδίου πόλεως Ἀμφιλοχίας στὸ ΟΤ 90, ὅπως αὐτὴ φαίνεται στὸ συνοδεῦον τὴν ἀπόφαση αὐτὴ τοπογραφικὸ διάγραμμα τοῦ μηχανικοῦ Κων. Μαργάρη.

Ἡ ἀπόφαση αὐτὴ νὰ δημοσιευθεῖ στὴν Ἐφημερίδα τῆς Κυβερνήσεως.

Μεσολόγγι, 6 Μαΐου 1981

Ὁ Νομάρχης
ΚΩΝ. ΘΑΝΟΠΟΥΛΟΣ

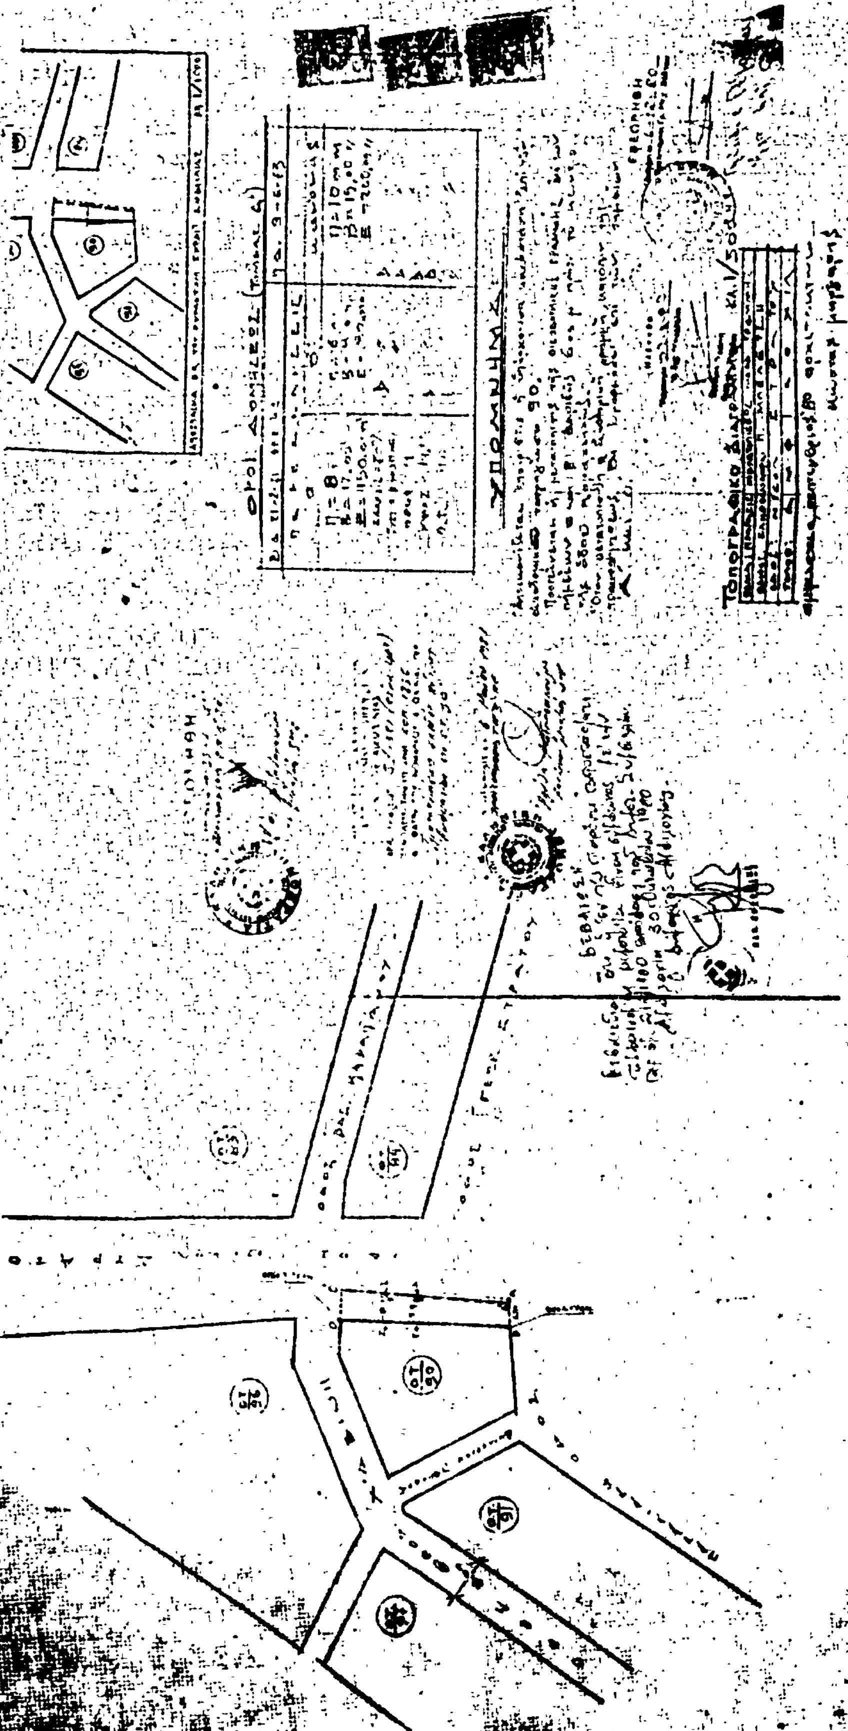
ΟΡΟΙ ΔΟΜΗΣΕΩΣ
ΥΠΟΜΝΗΜΑ

'Αριθ. 933 (6)

Περὶ ἐγκρίσεως προτεινομένης τροποποιήσεως τοῦ ρυμοτομικοῦ σχεδίου πόλεως Λεβαδείας στὶς ΠΝ 9 καὶ 15 (Παλαιοῦ σχεδίου).

Ο ΝΟΜΑΡΧΗΣ ΒΟΙΩΤΙΑΣ

Ἔχοντας ὑπόψη:

1. Τὶς διατάξεις τοῦ Α.Ν. 314/1968 «περὶ παροχῆς στὸν Ὑπουργὸ Βορείου Ἑλλάδος καὶ στοὺς Νομάρχες ἁρμοδιοτήτων ἐπὶ θεμάτων ἐγκρίσεως, ἐπεκτάσεως ἢ τροποποιήσεως σχεδίων πόλεων καὶ κωμῶν», ὅπως αὐτὲς τροποποιήθηκαν καὶ συμπληρώθηκαν μὲ τὸ Ν.Δ. 1018/1971 (ΦΕΚ 220Α'/71).
2. Τὶς διατάξεις τοῦ ἀπὸ 17.7.1923 Ν.Δ. «περὶ σχεδίων πόλεων», ὅπως μεταγενέστερα τροποποιήθηκαν καὶ συμπληρώθηκαν.
3. Τὶς διατάξεις τοῦ ἄρθρου 21 τοῦ Ν.Δ. τῆς 3.4.1929 «περὶ ΓΟΚ» (ΦΕΚ 115Α'/22.4.1929), ποὺ διατηρήθηκαν μὲ τὸ ἄρθρο 128 τοῦ Ν.Δ. 8/73 «περὶ ΓΟΚ».
4. Τὶς μὲ ἀριθμοὺς Ε. 123/15/4.1.1961, Ε. 4546/551/28.3.1975, Γ. 30237/4966/8.10.79 Ἐγκυκλίους τῆς Ὑπηρεσίας Οἰκισμοῦ τοῦ Υ.Δ.Ε.

Βλέποντας καί:
1. Β.Δ. 18.2.54 (ΦΕΚ 35Α/3.3.54) περὶ ἐγκρίσεως τοῦ ρυμοτομικοῦ σχεδίου πόλεως Λεβαδείας.
2. Τὸ 226/522/5.2.81 ἔγγραφο τῆς Ὑπηρεσίας πρὸς τὸ Δῆμο Λεβαδέων μὲ τὸ ὁποῖο προτείνεται ἡ τροποποίηση τοῦ ρυμοτομικοῦ σχεδίου πόλεως πινακίδα 9 καὶ 15.
3. Τὴν οἰκ. 883/8.4.81 εἰσήγηση τοῦ Προϊσταμένου Τ.Π. καὶ Π.Ε. πρὸς τὸ Νομαρχιακὸ Συμβούλιο Δημ. Ἔργων Ν. Βοιωτίας.

4. Τὴ σύμφωνη καὶ ὁμόφωνη γνωμοδότηση τοῦ Νομαρχιακοῦ Συμβουλίου Δημ. Ἔργων τῆς Νομαρχίας Βοιωτίας πρὸς τὴν εἰσήγηση τοῦ Προϊσταμένου τοῦ Τ.Π. καὶ Π.Ε. ποὺ διατυπώθηκε στὸ Πρακτικὸ 10 (πράξη 2) τῆς 9.4.81 ποὺ ἐνέκρινε τὴν προτεινομένη τροποποίηση ἡ ὁποία ἀφορᾶ τὴ διαπλάτυνση ὑφισταμένης ὁδοῦ ὅπως φαίνεται στὸ συνημμένο τὴν (883/8.4.81; εἰσήγηση τοῦ ΠΥΠ—ΠΕ) τοπογραφικὸ διάγραμμα, ἀποφασίζουμε:

1. Ἐγκρίνουμε τὴν προτεινομένη τροποποίηση ὅπως φαίνεται στὸ συνημμένο τοπογραφικὸ διάγραμμα σὲ κλ. 1:500 γιὰ τοὺς λόγους ποὺ προαναφέρονται.

2. Οἱ Δημ. Παλέτας καὶ Λουκᾶς Πολυτάρχου—Ἀσπασία Στάμου θὰ ἀποζημιώσουν τὸν Ἰωάν. Γεωργίου γιὰ 15.00 τ.μ. καὶ 32.25 τ.μ. ἀντίστοιχα ποὺ καθορίστηκαν μὲ ἀποφάσεις τοῦ Π.Υ.Π. καὶ Π.Ε. (1397/23.6.80 καὶ 1366/23.6.1980 μὲ τὶς ἀντίστοιχες ἐκθέσεις αὐτοψίας καθ' ὅτι δὲν ἐφαρμόσθη ΕΔ999/5—21/2.10.73 πράξη ἀναλογισμοῦ.
3. Ἡ ἀπόφασή μας αὐτὴ μὲ τὸ τοπ. διάγραμμα ποὺ τὴν συνοδεύει νὰ δημοσιευθεῖ στὴν Ἐφημερίδα τῆς Κυβερνήσεως.

Λεβάδεια, 5 Μαΐου 1981

Ὁ Νομάρχης
ΓΕΩΡΓΙΟΣ ΓΙΑΝΝΟΠΟΥΛΟΣ

ΛΕΒΑΔΕΙΑ

ΑΝΑΚΟΙΝΩΣΕΙΣ

(7)

Περὶ εἰδοποιήσεως τῆς γενομένης παρακαταθέσεως ἀποζημιώσεως λόγῳ προσκυρώσεως καὶ ρυμοτομίας Τμήματος οἰκοπέδου ἐν Ἰωαννίνοις.

Διὰ τοῦ ὑπ' ἀριθ. 56662/5.6.1981 γραμματίου συστάσεως παρακαταθήκης Ταμείου Παρακαταθηκῶν καὶ Δανείων Ἰωαννίνων ὁ Ἀπόστολος Νικολάου Λάμπρης καὶ Βασιλικὴ Χα Δημητρίου Δερέκα παρακατέθεσαν τὸ ποσὸν τῶν ἑκατὸν ἐνενήντα μιᾶς χιλιάδων δραχμ. (191.000) ὑπὲρ τῶν εἰκαζομένων δικαιούχων Κληρονόμων Ἀθανασίου Δερέκα ἤτοι α) Χρυσαυγῆς Ἀθανασίου Δερέκα. β) Γεωργίου Ἀθανασίου Δερέκα καὶ γ) Χρυσοστόμου Ἀθανασίου Δερέκα.

Τὸ ἀνωτέρω Κεφάλαιον ἀποτελεῖ τὴν καθορισθεῖσαν δυνάμει τῆς ὑπ' ἀριθ. 451/79 ἀποφάσεως τοῦ Μονομελοῦς Πρωτοδικείου Ἰωαννίνων ἀποζημίωσιν διὰ προσκυρωθεῖσαν ἐδαφικὴν λωρίδα καὶ ρυμοτομηθεῖσαν τοιαύτην ἰδιοκτησίας τῶν Κληρονόμων Ἀθανασίου Δερέκα ἤτοι: α) Χρυσαυγῆς Ἀθανασίου Δερέκα. β) Γεωργίου Ἀθανασίου Δερέκα καὶ γ) Χρυσοστόμου Ἀθανασίου Δερέκα. βάσει τῆς ὑπ' ἀριθ. 3/14472/5572/1977 πράξεως ἀναλογισμοῦ ὑποχρεώσεων λόγῳ προσκυρώσεως καὶ ρυμοτομίας, δι' ἐφαρμογὴν καὶ ἐκτέλεσιν τοῦ ἐγκεκριμένου σχεδίου τῆς πόλεως Ἰωαννίνων πρὸς διάνοιξιν τῆς προβλεπομένης ὁδοῦ Πατριάρχου Ἀθηναγόρα (πρώην Ἁγίου Νικολάου).

Δικαιοῦχοι τῆς ἀνωτέρω ἀποζημιώσεως φέρονται οἱ: α) Χρυσαυγὴ Ἀθανασίου Δερέκα. β) Γεώργιος Ἀθανασίου Δερέκας καὶ γ) Χρυσόστομος Ἀθανασίου Δερέκας (Γρίβα 6 Ἰωάννινα) πρὸς τοὺς ὁποίους πρέπει νὰ ἀποδοθοῦν.

Ἰωάννινα, 5 Ἰουνίου 1981

Ὁ Πληρεξούσιος Δικηγόρος
ΝΑΠΟΛΕΩΝ Γ. ΜΑΡΓΑΡΗΣ

(Ἀριθμ. τριπλ. Α' Δημ. Ταμ. Ἀθ. 20909/8.6.81)

ΑΠΟ ΤΟ ΕΘΝΙΚΟ ΤΥΠΟΓΡΑΦΕΙΟ